


KOPIA MAPY EWIDENCYJNEJ
skala 1:500

KOPIA MAPY ZASADNICZEJ
skala 1:500

OBREB 239 DZIAŁKA NR 52/3

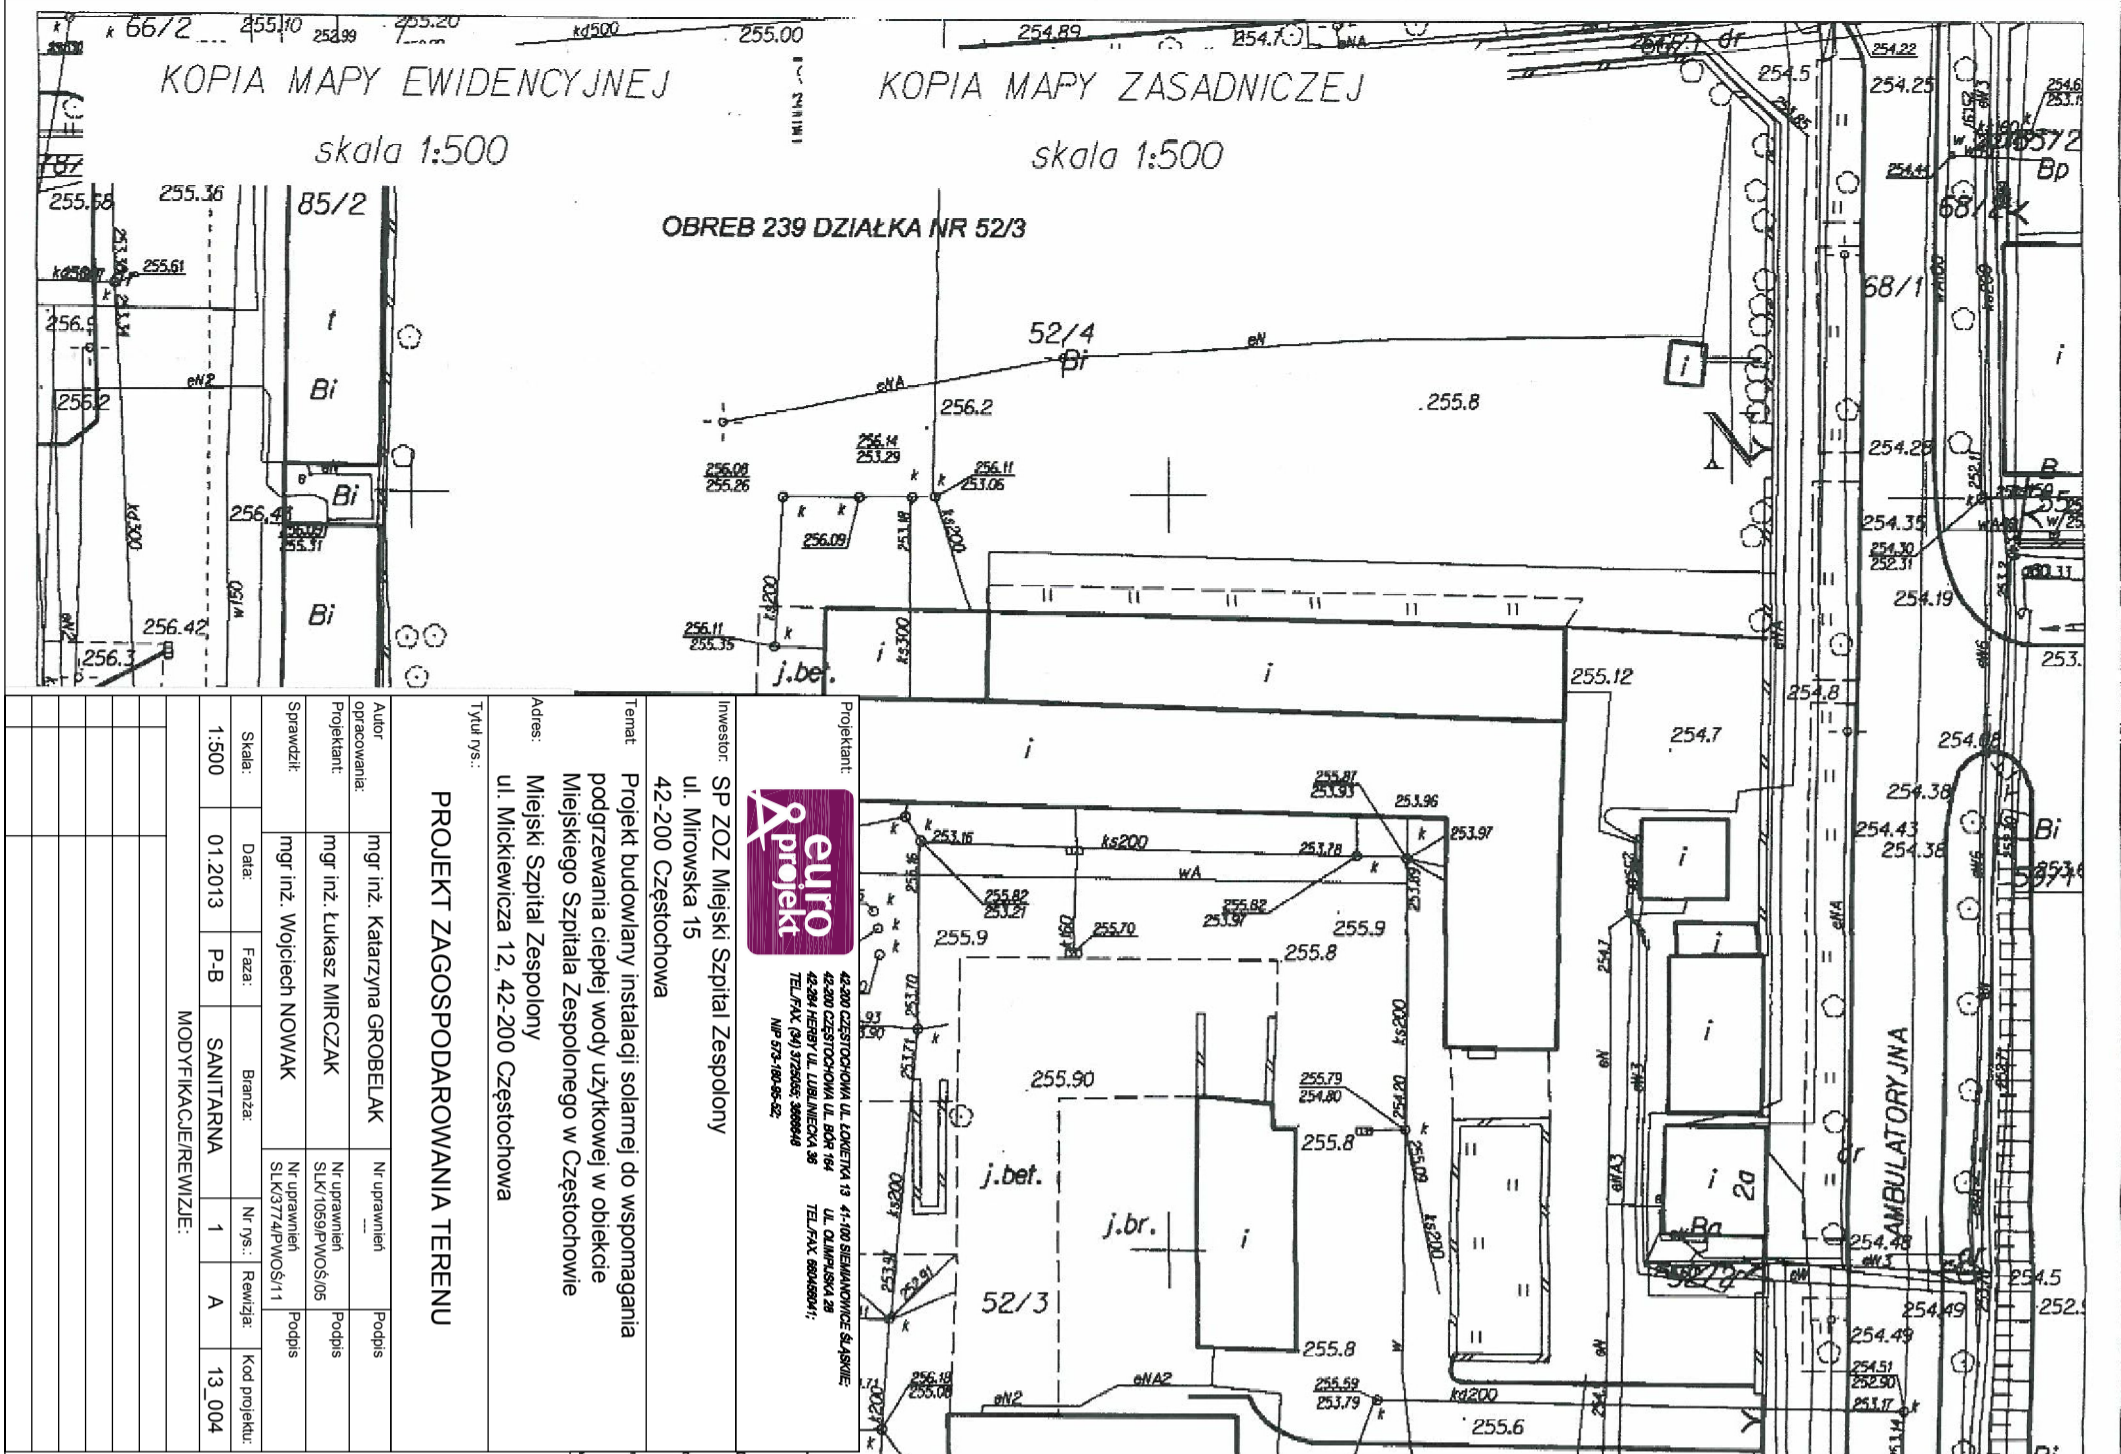


Projektant:		SP ZOZ Miejski Szpital Zespolony ul. Mirowska 15 42-200 Częstochowa	
Temat:		Projekt budowlany instalacji solarnej do wspomagania podgrzewania ciepłej wody użytkowej w obiekcie Miejskiego Szpitala Zespolonego w Częstochowie	
Adres:		Miejski Szpital Zespolony ul. Mickiewicza 12, 42-200 Częstochowa	
Tytuł nr.:			
PROJEKT ZAGOSPODAROWANIA TERENU			
Autor opracowania:	mgr inż. Katarzyna GROBELAK	Nr uprawnień:	Podpis
Projektant:	mgr inż. Lukasz MIRCZAK	Nr uprawnień:	Podpis
Sprawdził:	mgr inż. Wojciech NOWAK	Nr uprawnień:	Podpis
Skala:	1:500	Data:	01.2013
Faza:	P-B	Bransza:	SANITARNA
Revizja:	A	Kod projektu:	13_004
MODYFIKACJE/REWIZJE:			



LEGENDA:

	usytuowanie istniejącej kotłowni w budynku
	proj. usytuowanie zbiorników solarnych w budynku
	proj. kolektory słoneczne TS 310 firmy Solar Pro
	usytuowane na dachu budynku

UWAGA!!!
- należy wykonać pomosty techniczne, które umożliwią dostęp, a tym samym obsługę kolektorów słonecznych
- konstrukcje pod kolektory słoneczne muszą posiadać dodatkowe zabezpieczenie po bokach szeregów, które umożliwi wystrzelenie się ich z konstrukcji

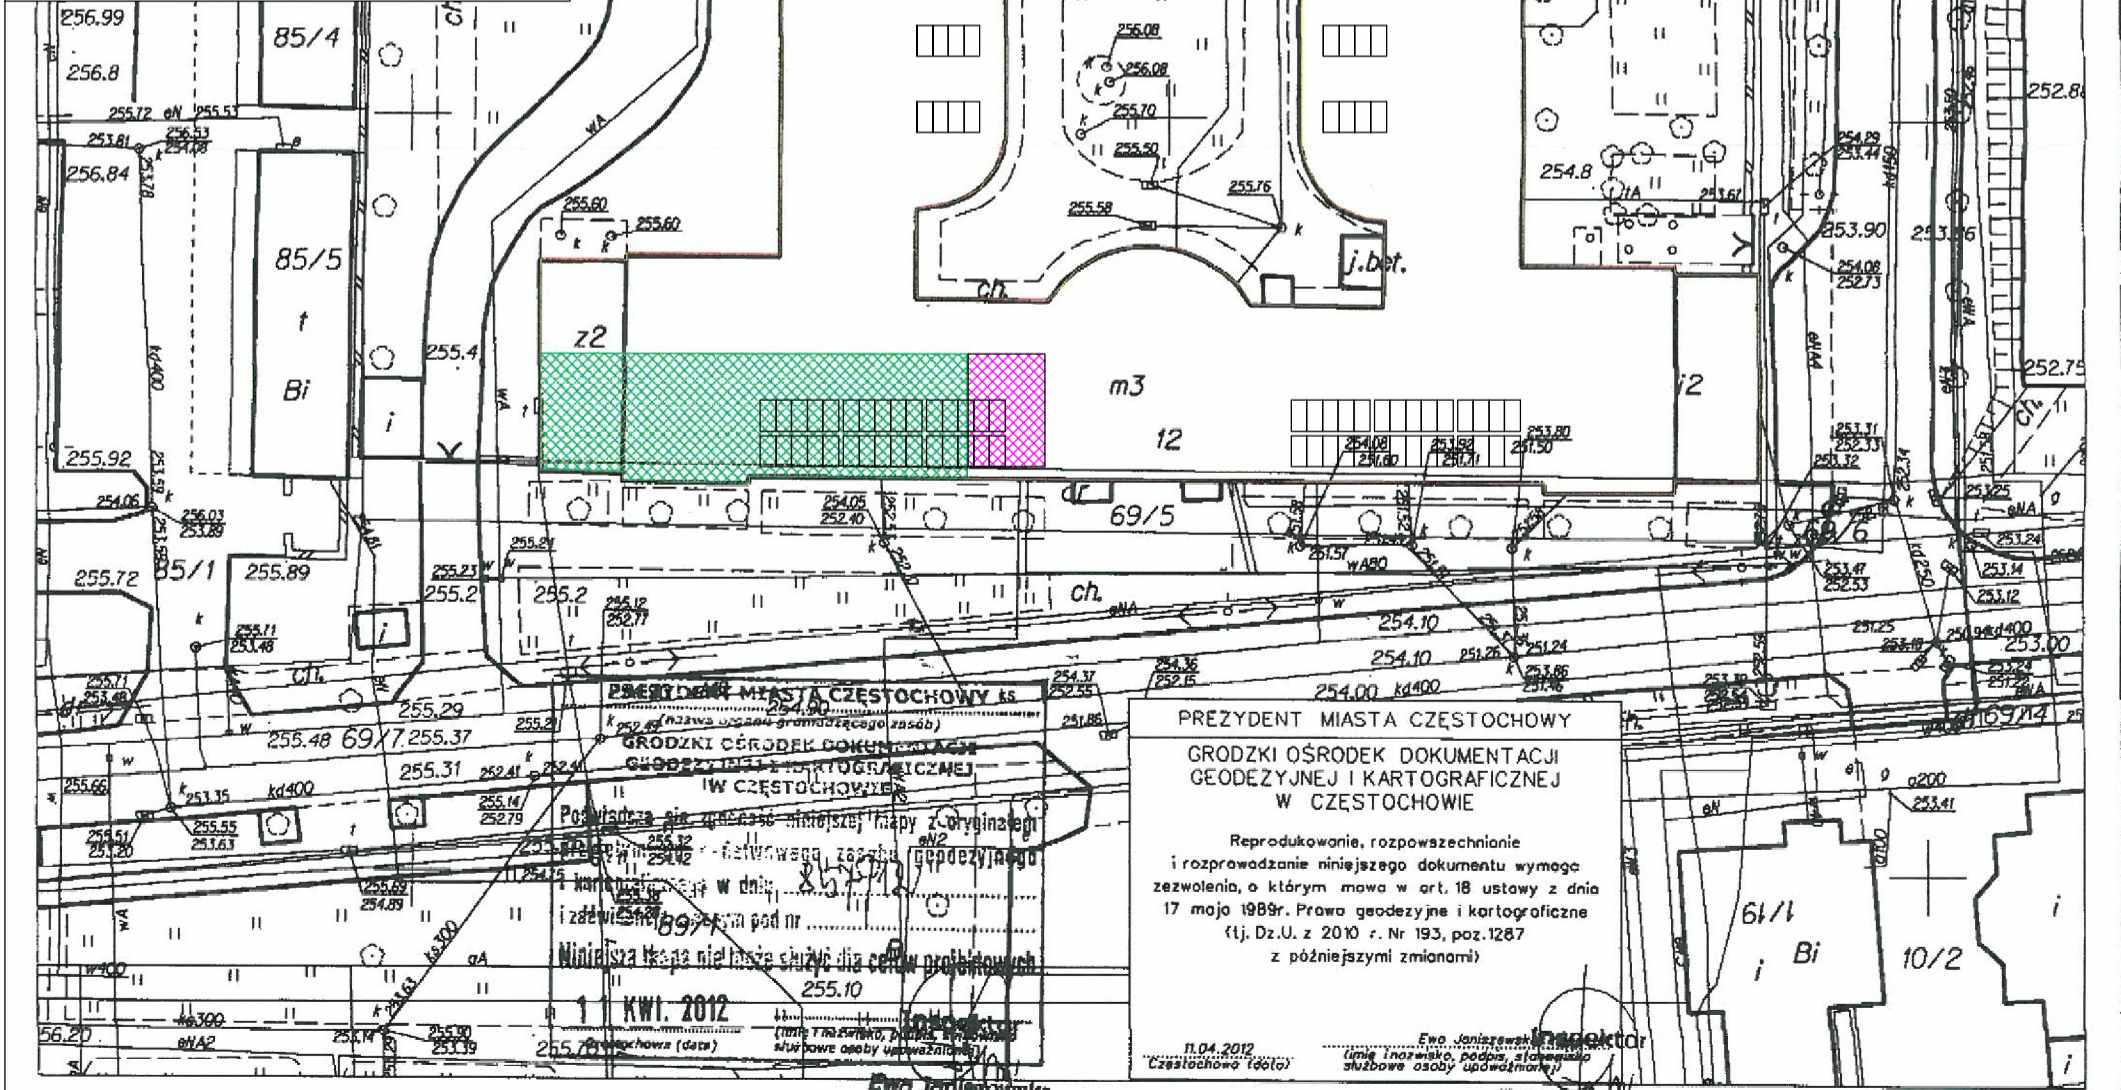

PREZYDENT MIASTA CZĘSTOCHOWY
GRODZKI OŚRODEK DOKUMENTACJI
GEODEZYJNEJ I KARTOGRAFICZNEJ
W CZĘSTOCHOWIE

Reprodukowanie, rozpowszechnianie i rozpraszanie niniejszego dokumentu wymaga zezwolenia, o którym mowa w art. 18 ustawy z dnia 17 maja 1989r. Prawo geodezyjne i kartograficzne (tj. Dz.U. z 2010 r. Nr 193, poz. 1287 z późniejszymi zmianami)

11.04.2012
Częstochowa (data)

Ewa Janiszewska
EWA Janiszewska