


# Schemat Rozdzielni Głównej "RG" Szpitala

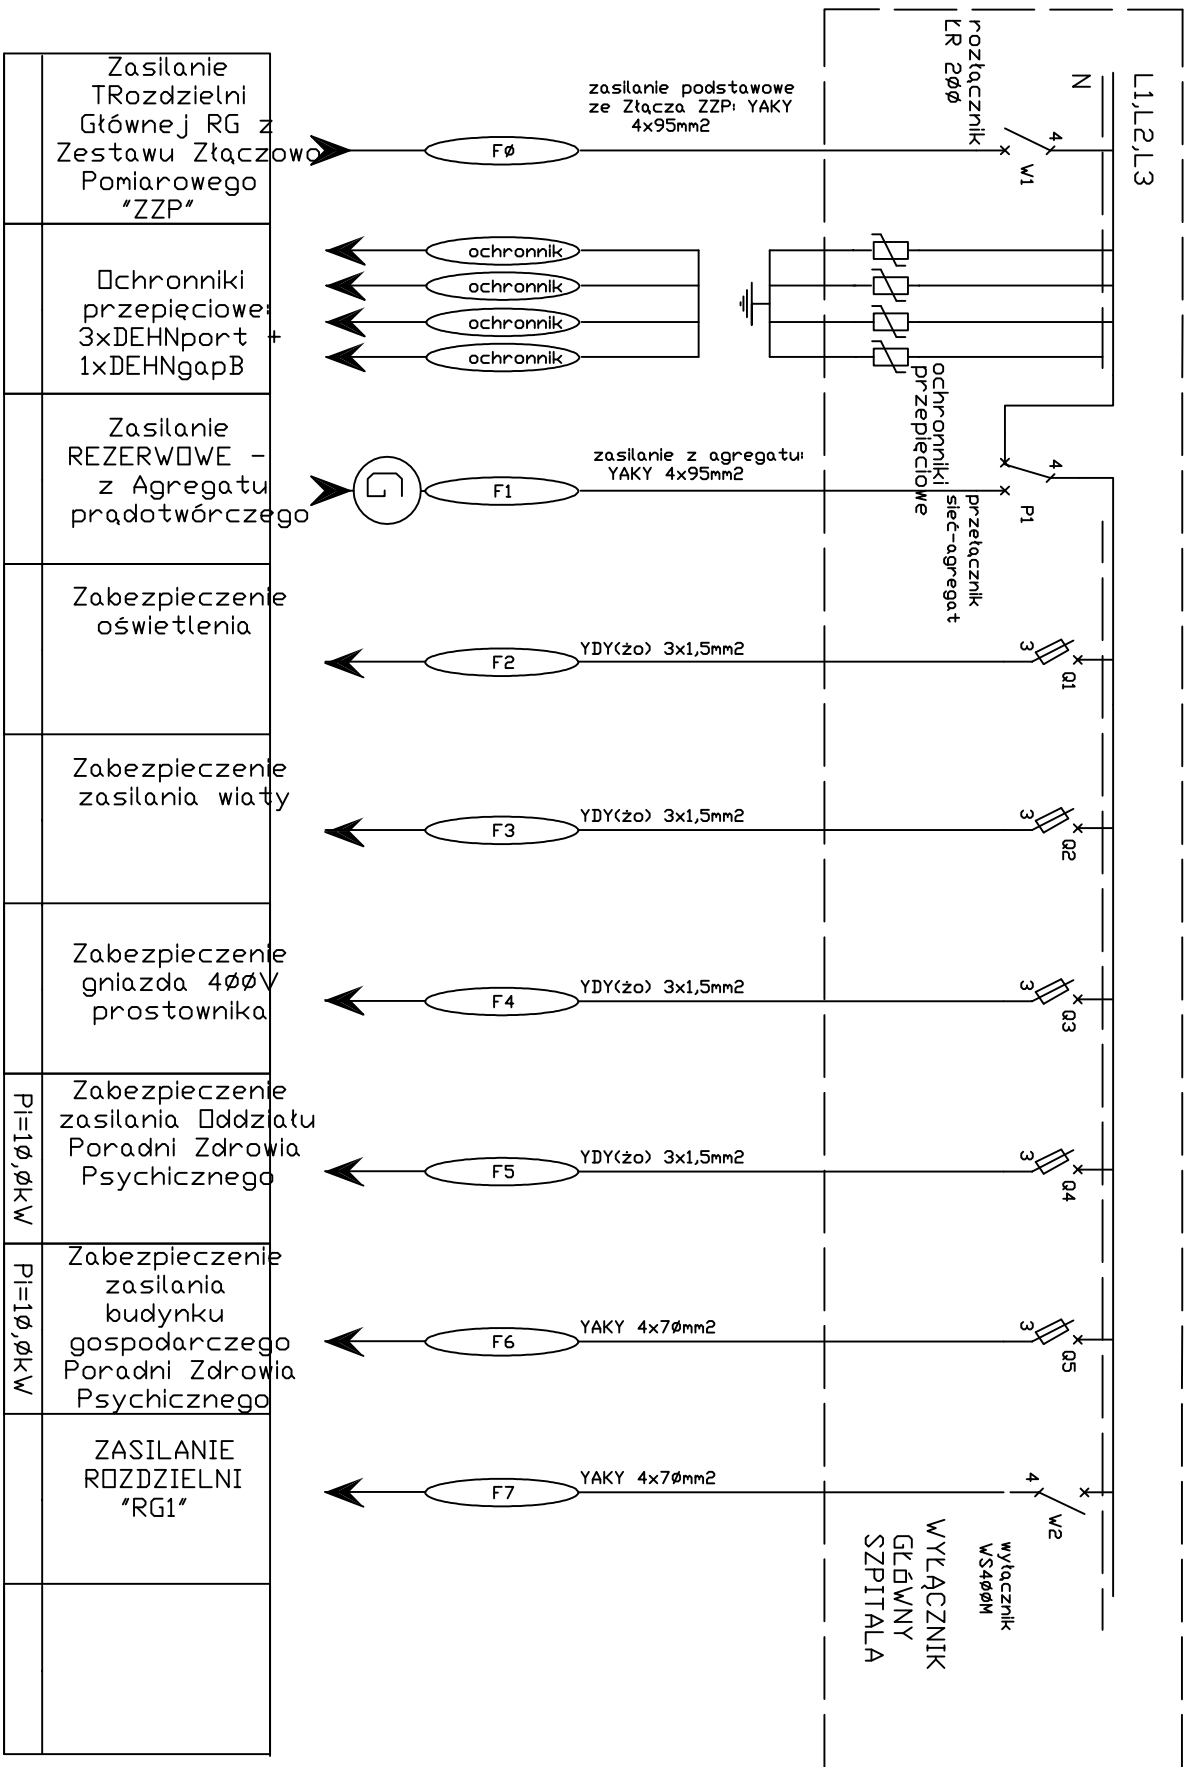

Pi=15,0kW  
 Ps=10,5kW  
 DCHRONNA DODATKOWA: SZYBKIE SAMOCZYNNNE  
 WYŁĄCZENIE ZASILANIA  
 TABLICA W II KLASIE IZOLACJI

Zasilanie TRozdzielni Głównej RG z Zestawu Złączowo Pomiarowego "ZZP"	ochronnik ochronnik ochronnik ochronnik	Zasilanie REZERWOWE - z Agregatu prądowłrczego	Zabezpieczenie oświetlenia	Zabezpieczenie zasilania windy	Zabezpieczenie gniazda 400V prostownika	Zabezpieczenie zasilania Oddziału Poradni Zdrowia Psychicznego	Zabezpieczenie zasilania budynku gospodarczego Poradni Zdrowia Psychicznego	ZASILANIE ROZDZIELNI "RG1"	
						Pi=10,0kW	Pi=10,0kW		

INWESTOR  
 Zespół Szpitali Miejskich  
 Częstochowa ul. Młoczeńska 15  
 PROJEKTANT  
 mgr inż. Przemysław  
 Nr upr. LAN/83861/140/88  
 SPRAWDZAJĄCY  
 mgr inż. Rafał  
 Nr upr. LAN/83861/82/96  
 DZIAŁALNOŚĆ  
 mgr inż. Rafał  
 Nr upr. LAN/83861/82/96  
 TYTUŁ RYSUNKU  
 Schemat zasilania część I  
 stan istniejący

DATA	listopad 2004	NR RYSUNKU	8
SKALA	1:-----		