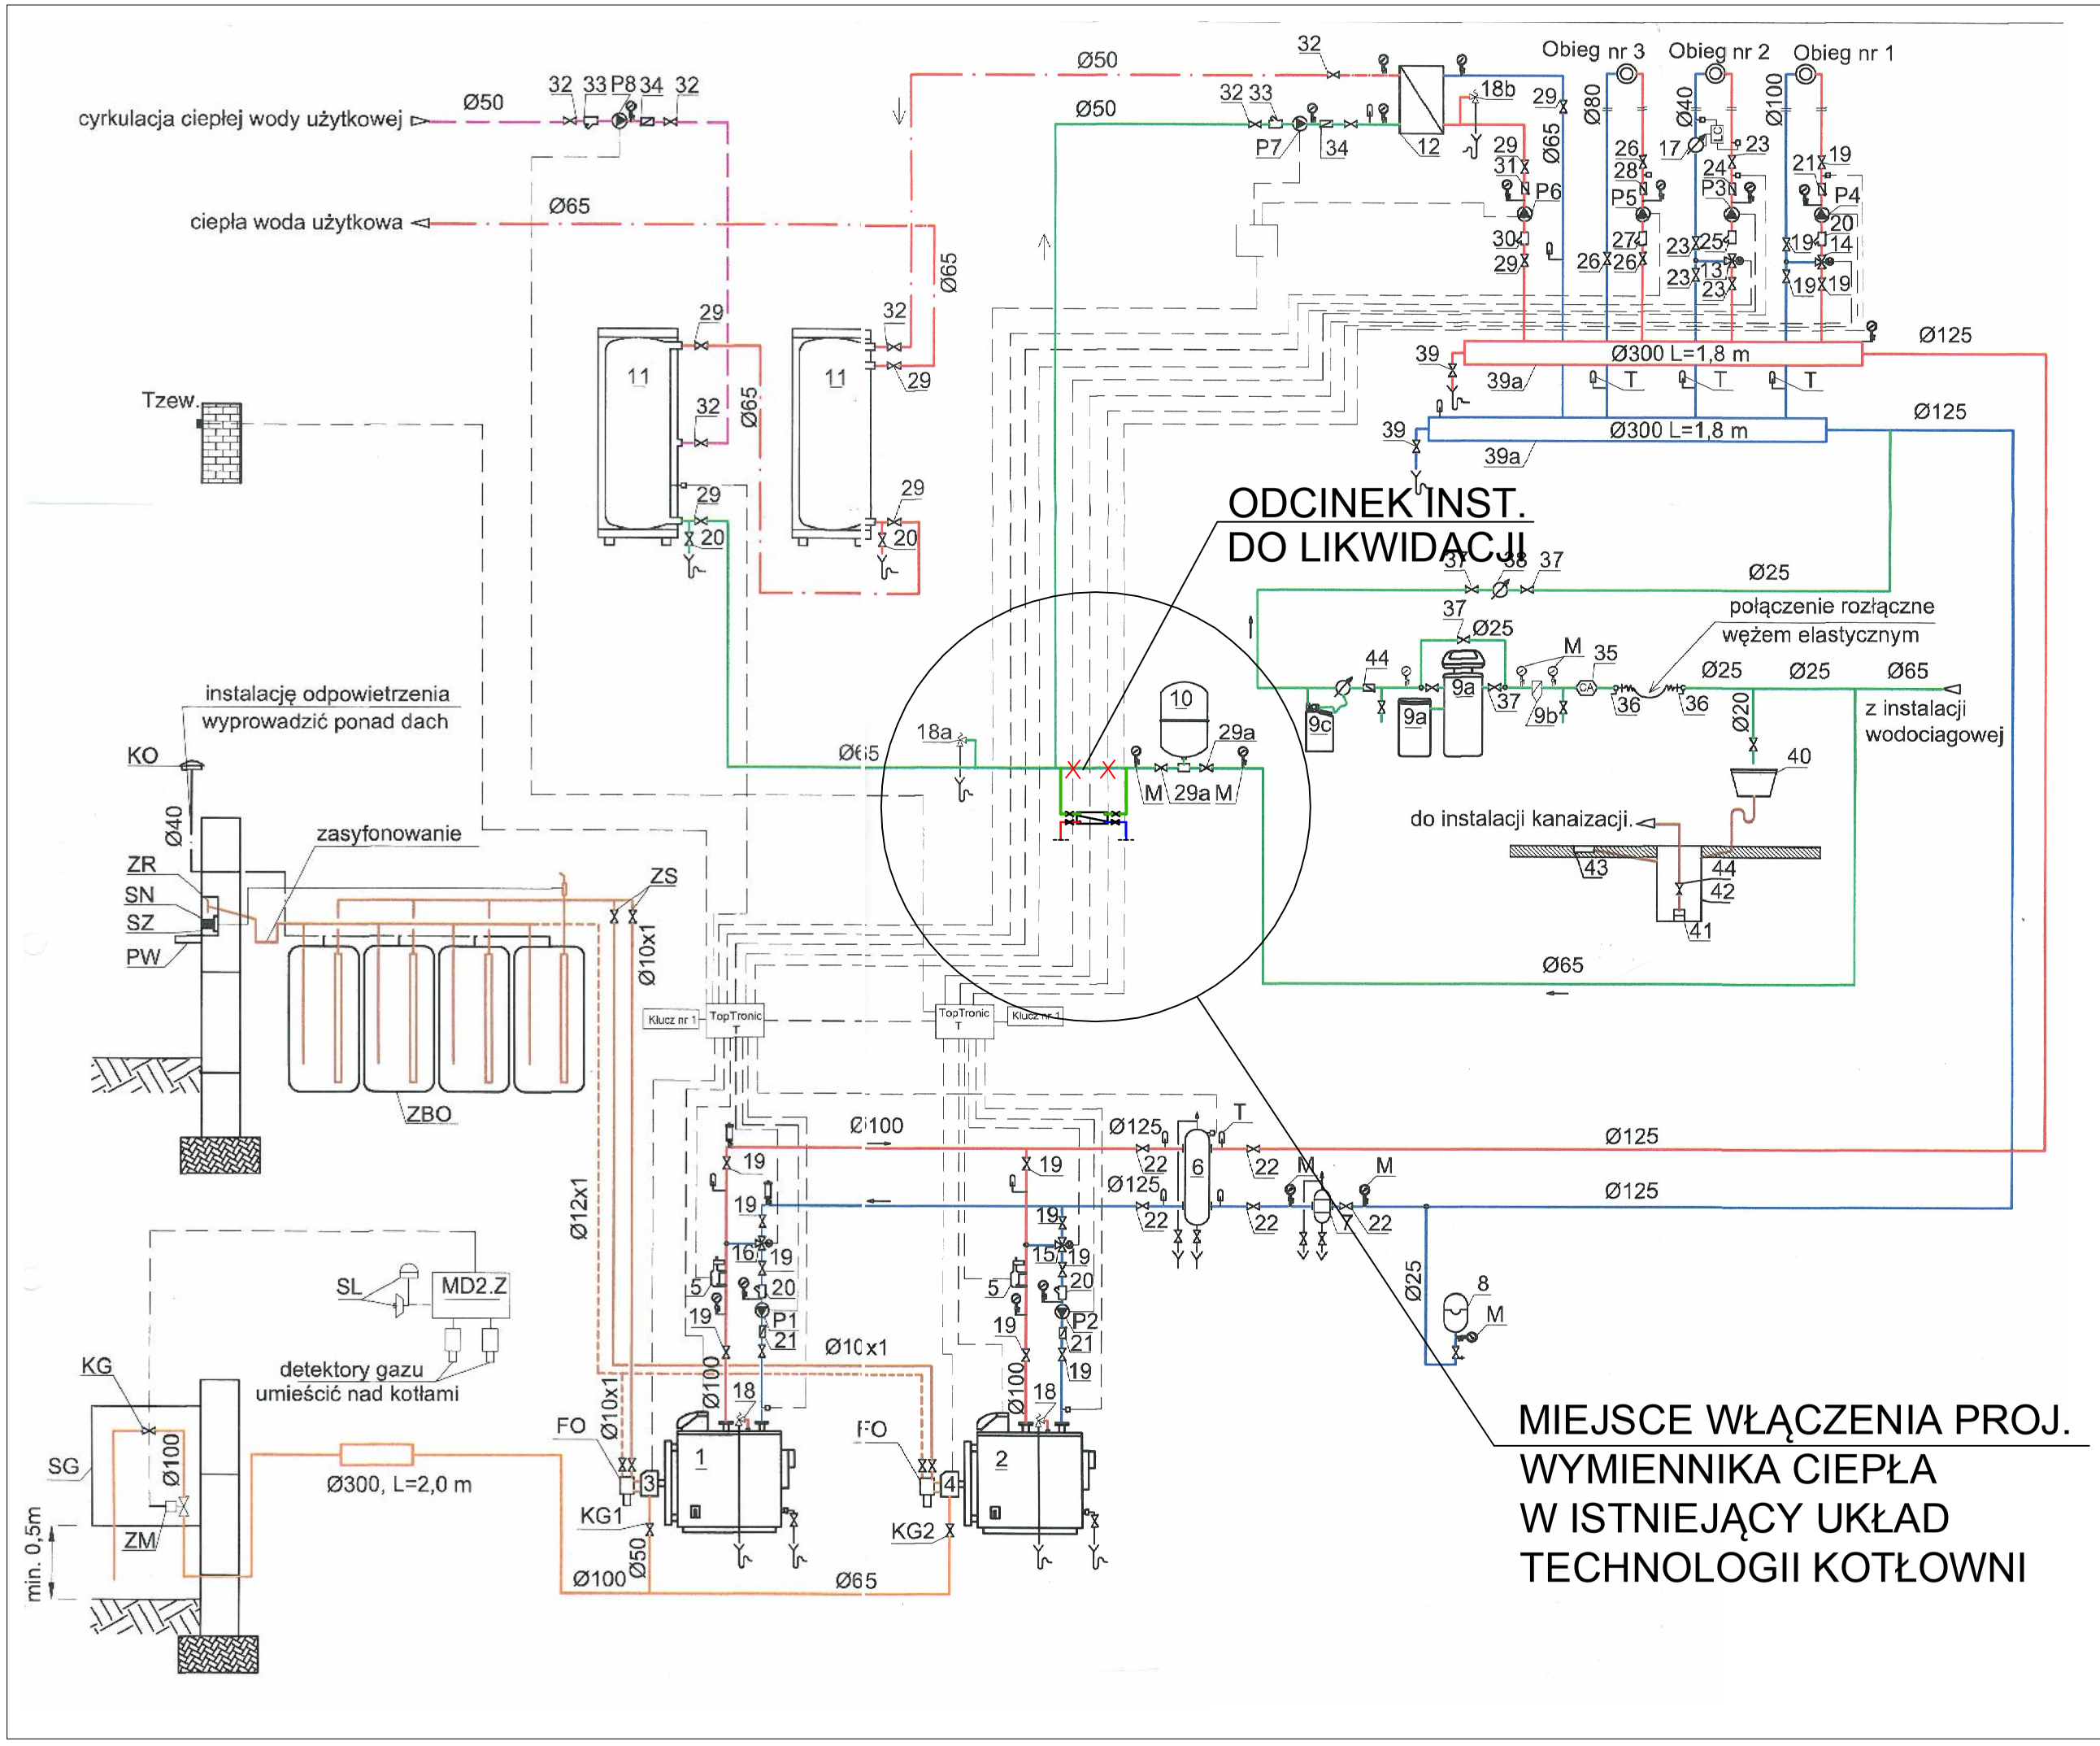

Projektant:

euro projekt

42-200 CZĘSTOCHOWA UL. ŁOKIETKA 13
42-200 CZĘSTOCHOWA UL. BÓR 164
42-284 HERBY UL. LUBLINIECKA 36
TEL./FAX. (34) 3725055; 3666548
NIP 573-180-95-52;

41-100 SIEMIANOWICE ŚLĄSKIE;
UL. OLIMPIJSKA 28
TEL./FAX. 660458041;

Inwestor: SP ZOZ Miejski Szpital Zespolony
ul. Mirowska 15
42-200 Częstochowa

Temat: Projekt budowlany instalacji solarnej do wspomagania podgrzewania ciepłej wody użytkowej w obiekcie Miejskiego Szpitala Zespolonego w Częstochowie

Adres: Miejski Szpital Zespolony
ul. Mickiewicza 12, 42-200 Częstochowa

Tytuł rys.: MIEJSCE WŁĄCZENIA PROJ. WYMIENNIKA CIEPŁA DO ISTNIEJĄCEJ KOTŁOWNI

Autor opracowania:	mgr inż. Katarzyna GROBELAK	Nr uprawnień ---	Podpis
Projektant:	mgr inż. Łukasz MIRCZAK	Nr uprawnień SLK/1059/PWOŚ/05	Podpis
Sprawdził:	mgr inż. Wojciech NOWAK	Nr uprawnień SLK/3774/PWOŚ/11	Podpis

Skala:	Data:	Faza:	Branża:	Nr rys.:	Rewizja:	Kod projektu:
-	01.2013	P-B	SANITARNA	4	A	13_004

MODYFIKACJE/REWIZJE: