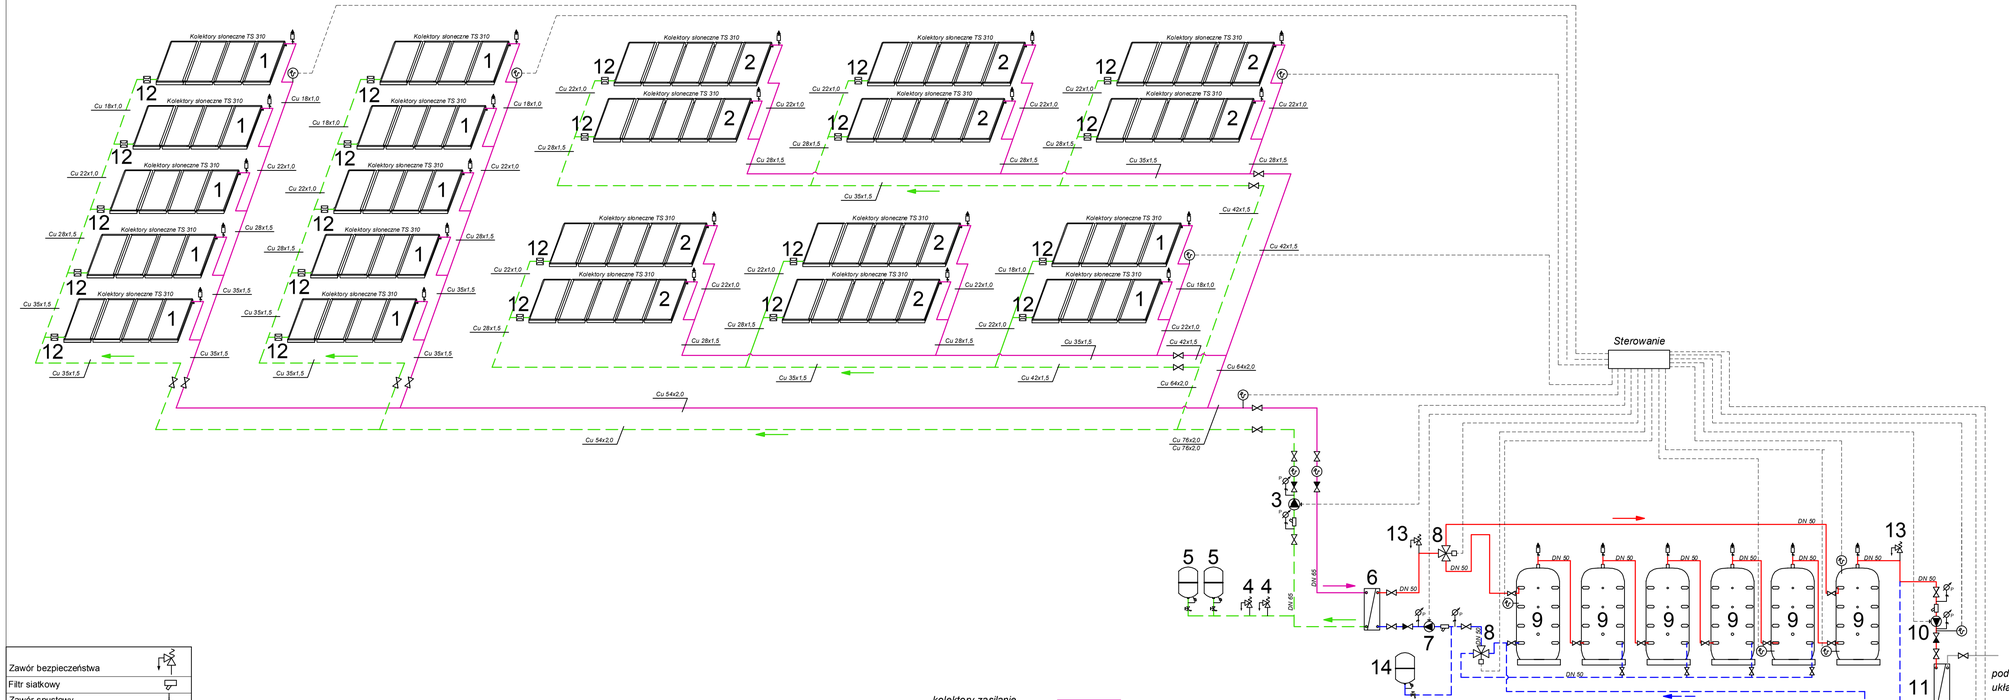

1 - bateria 4szt. kolektorów TS 310 firmy Solar Pro
2 - bateria 5szt. kolektorów TS 310 firmy Solar Pro
3 - pompa solarna Wilo Stratos 25/1-10 CAN PN 10
4 - zawór bezpieczeństwa instalacji solarnej SYR 8115 3/4"
5 - przeponowe naczynie wzbiorcze Membrana Intercamb 500 l firm
6 - skręcany wymiennik płytowy typ XG20H-2-26/26 firmy Danfoss
7 - pompa obiegowa Wilo Stratos 40/1-12 CAN PN 6/10
8 - zawór trójdrogowy rozdzielającyTri-D DN40 z siłownikiem firmy C
9 - zbiornik solarny, emaliowany, z otworem rewizyjnym
10 - pompa obiegowa Wilo Stratos 32/1-10 CAN PN 6/10
11 - skręcany wymiennik płytowy typ XG20H-1-20 firmy Danfoss
12 - zawór równoważący Hydrocontrol STR, DN20 LF firmy Oventrop
13 - zawór bezpieczeństwa SYR 1915 11/4"
14 - przeponowe naczynie wzbiorcze dla c.o. reflex N300

UWAGA!!!

- należy wykonać pomosty techniczne, które umożliwią dostęp, a tym samym obsługę kolektorów słonecznych
- konstrukcje pod kolektory słoneczne muszą posiadać dodatkowe zabezpieczenia po bokach solarów, które uniemożliwią wysunięcie się ich z konstrukcji

Zawór bezpieczeństwa	
Filtr siatkowy	
Zawór spustowy	
Regulator przepływu	
Zawór kulowy	
Zawór zwrotny	
Termometr cieczowy	
Odpowietrznik z zaworem kulowym	
Termometr tarczowy 0 - 120°C	
Hydrometr	H
Manometr tarczowy 0 - 0,2 MPa	

Projektant:

euro projekt

42-200 CZĘSTOCHOWA UL. LONETKA 13 41-100 SIEMIANOWICE ŚLĄSKIE;
43-200 CZĘSTOCHOWA UL. BOR 104 UL. OLSAFUSKA 39
42-284 HERBY UL. LUBLINECKA 36 TEL.FAX: 0504580411;
TEL.FAX.: (34) 3723333; 3666668
NIP 573-180-89-52;

Inwestor: SP ZOZ Miejski Szpital Zespolony
ul. Mirowska 15
42-200 Częstochowa

Temat: Projekt budowlany instalacji solarnej do wspomagania podgrzewania ciepłej wody użytkowej w obiekcie Miejskiego Szpitala Zespolonego w Częstochowie

Adres: Miejski Szpital Zespolony
ul. Mickiewicza 12, 42-200 Częstochowa

Tytuł rys.:

SCHEMAT TECHNOLOGII KOTŁOWNI

Autor opracowania:	mgr inż. Katarzyna GROBELAK	Nr uprawnień ----	Podpis
Projektant:	mgr inż. Łukasz MIRCZAK	Nr uprawnień SLK/1059/PWOS/05	Podpis
Sprawdził:	mgr inż. Wojciech NOWAK	Nr uprawnień SLK/3774/PWOS/11	Podpis

Skala:	Data:	Faza:	Branża	Nr rys.:	Rewizja:	Kod proje
-	01.2013	P-B	SANITARNA	2	A	13_00

MODYFIKACJE/REWIZJE: