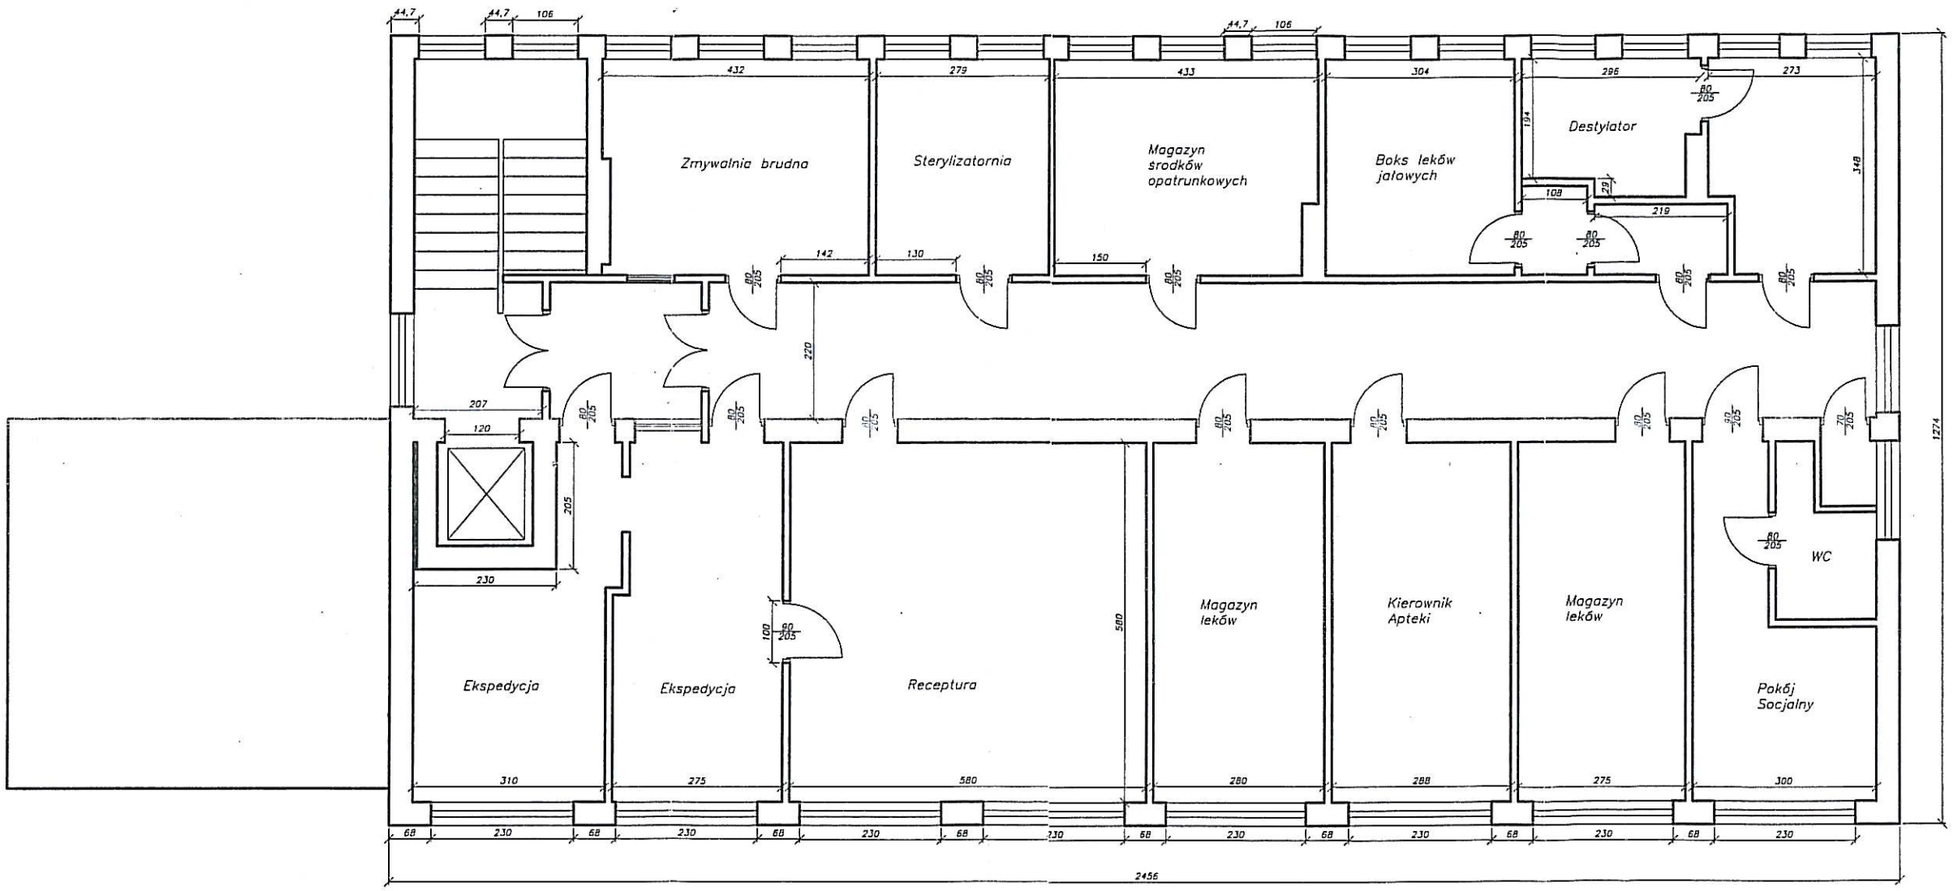

Pawilon E
Rzut Piętra
skala 1:100