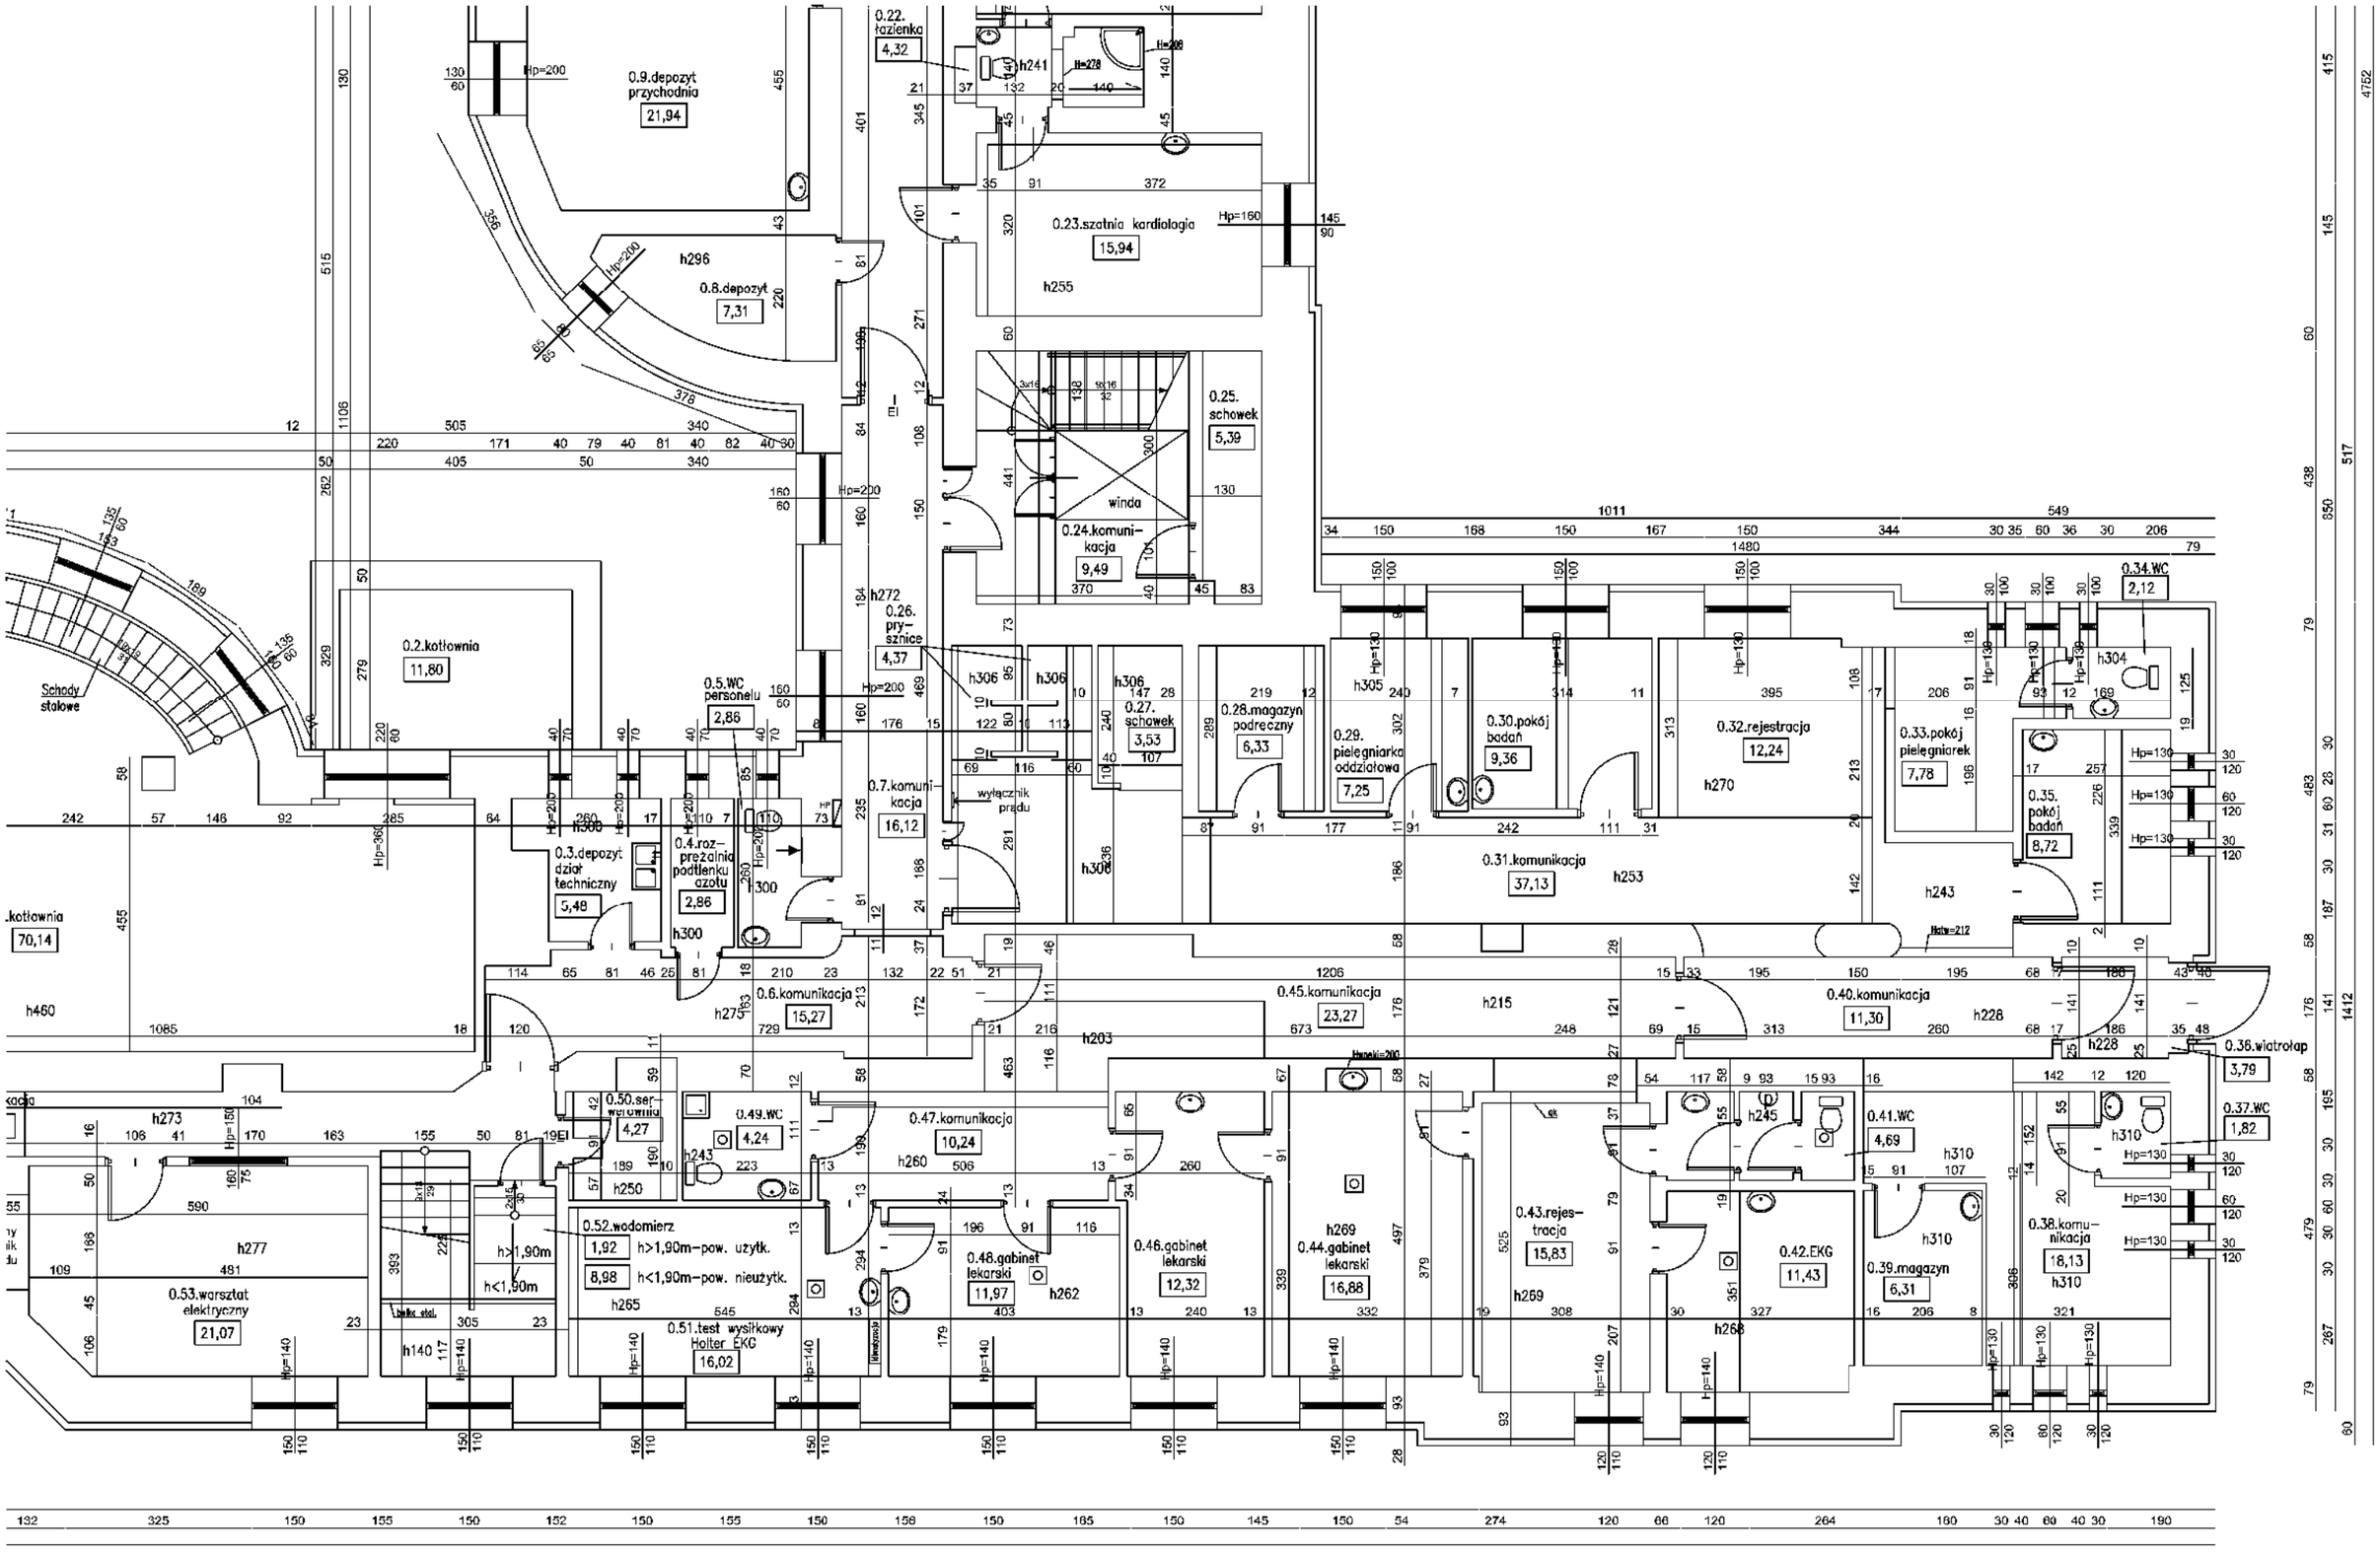

0.9.depozyt przychodnia
21,94
0.22. łazienka
4,32
0.23.szatnia kardiologia
15,94
0.8.depozyt
7,31
0.25. schowek
5,39
winda
0.24.komunikacja
9,49
0.2.kotłownia
11,80
0.26. prysznice
4,37
0.5.WC personelu
2,86
0.27. schowek
3,53
0.28.magazyn podręczny
6,33
0.29. pielęgniarka oddziałowa
7,25
0.30.pokój badań
9,36
0.32.rejestracja
12,24
0.33.pokój pielęgniarek
7,78
0.34.WC
2,12
0.35. pokój badań
8,72
0.7.komunikacja
16,12
wyłącznik prądu
0.3.depozyt dział techniczny
5,48
0.4.rozprężalnia podtlenku azotu
2,86
0.31.komunikacja
37,13
.kotłownia
70,14
0.6.komunikacja
15,27
0.45.komunikacja
23,27
0.40.komunikacja
11,30
0.36.wiatrołap
3,79
0.37.WC
1,82
0.50.serwerownia
4,27
0.49.WC
4,24
0.47.komunikacja
10,24
0.41.WC
4,69
0.52.wodomierz
1,92 h>1,90m-pow. użytk.
8,98 h<1,90m-pow. nieużytk.
0.48.gabinet lekarski
11,97
0.46.gabinet lekarski
12,32
0.44.gabinet lekarski
16,88
0.43.rejestracja
15,83
0.42.EKG
11,43
0.39.magazyn
6,31
0.38.komunikacja
18,13
0.53.warsztat elektryczny
21,07
0.51.test wysiłkowy Holter EKG
16,02
Schody stalowe